

設置予定空調(天井) LSVLP5C
クドスファン FM-09055

倉庫高さ40260


エンジン (株) 三ヶ日倉庫

●上方向給排ファン
FY-GLV041-W

上方向換気扇

... 下から90cm程の高さに
二酸化炭素排出用の
換気扇を設置×6
FY-08PB9

●上方向給排ファン
FY-GLV041-W

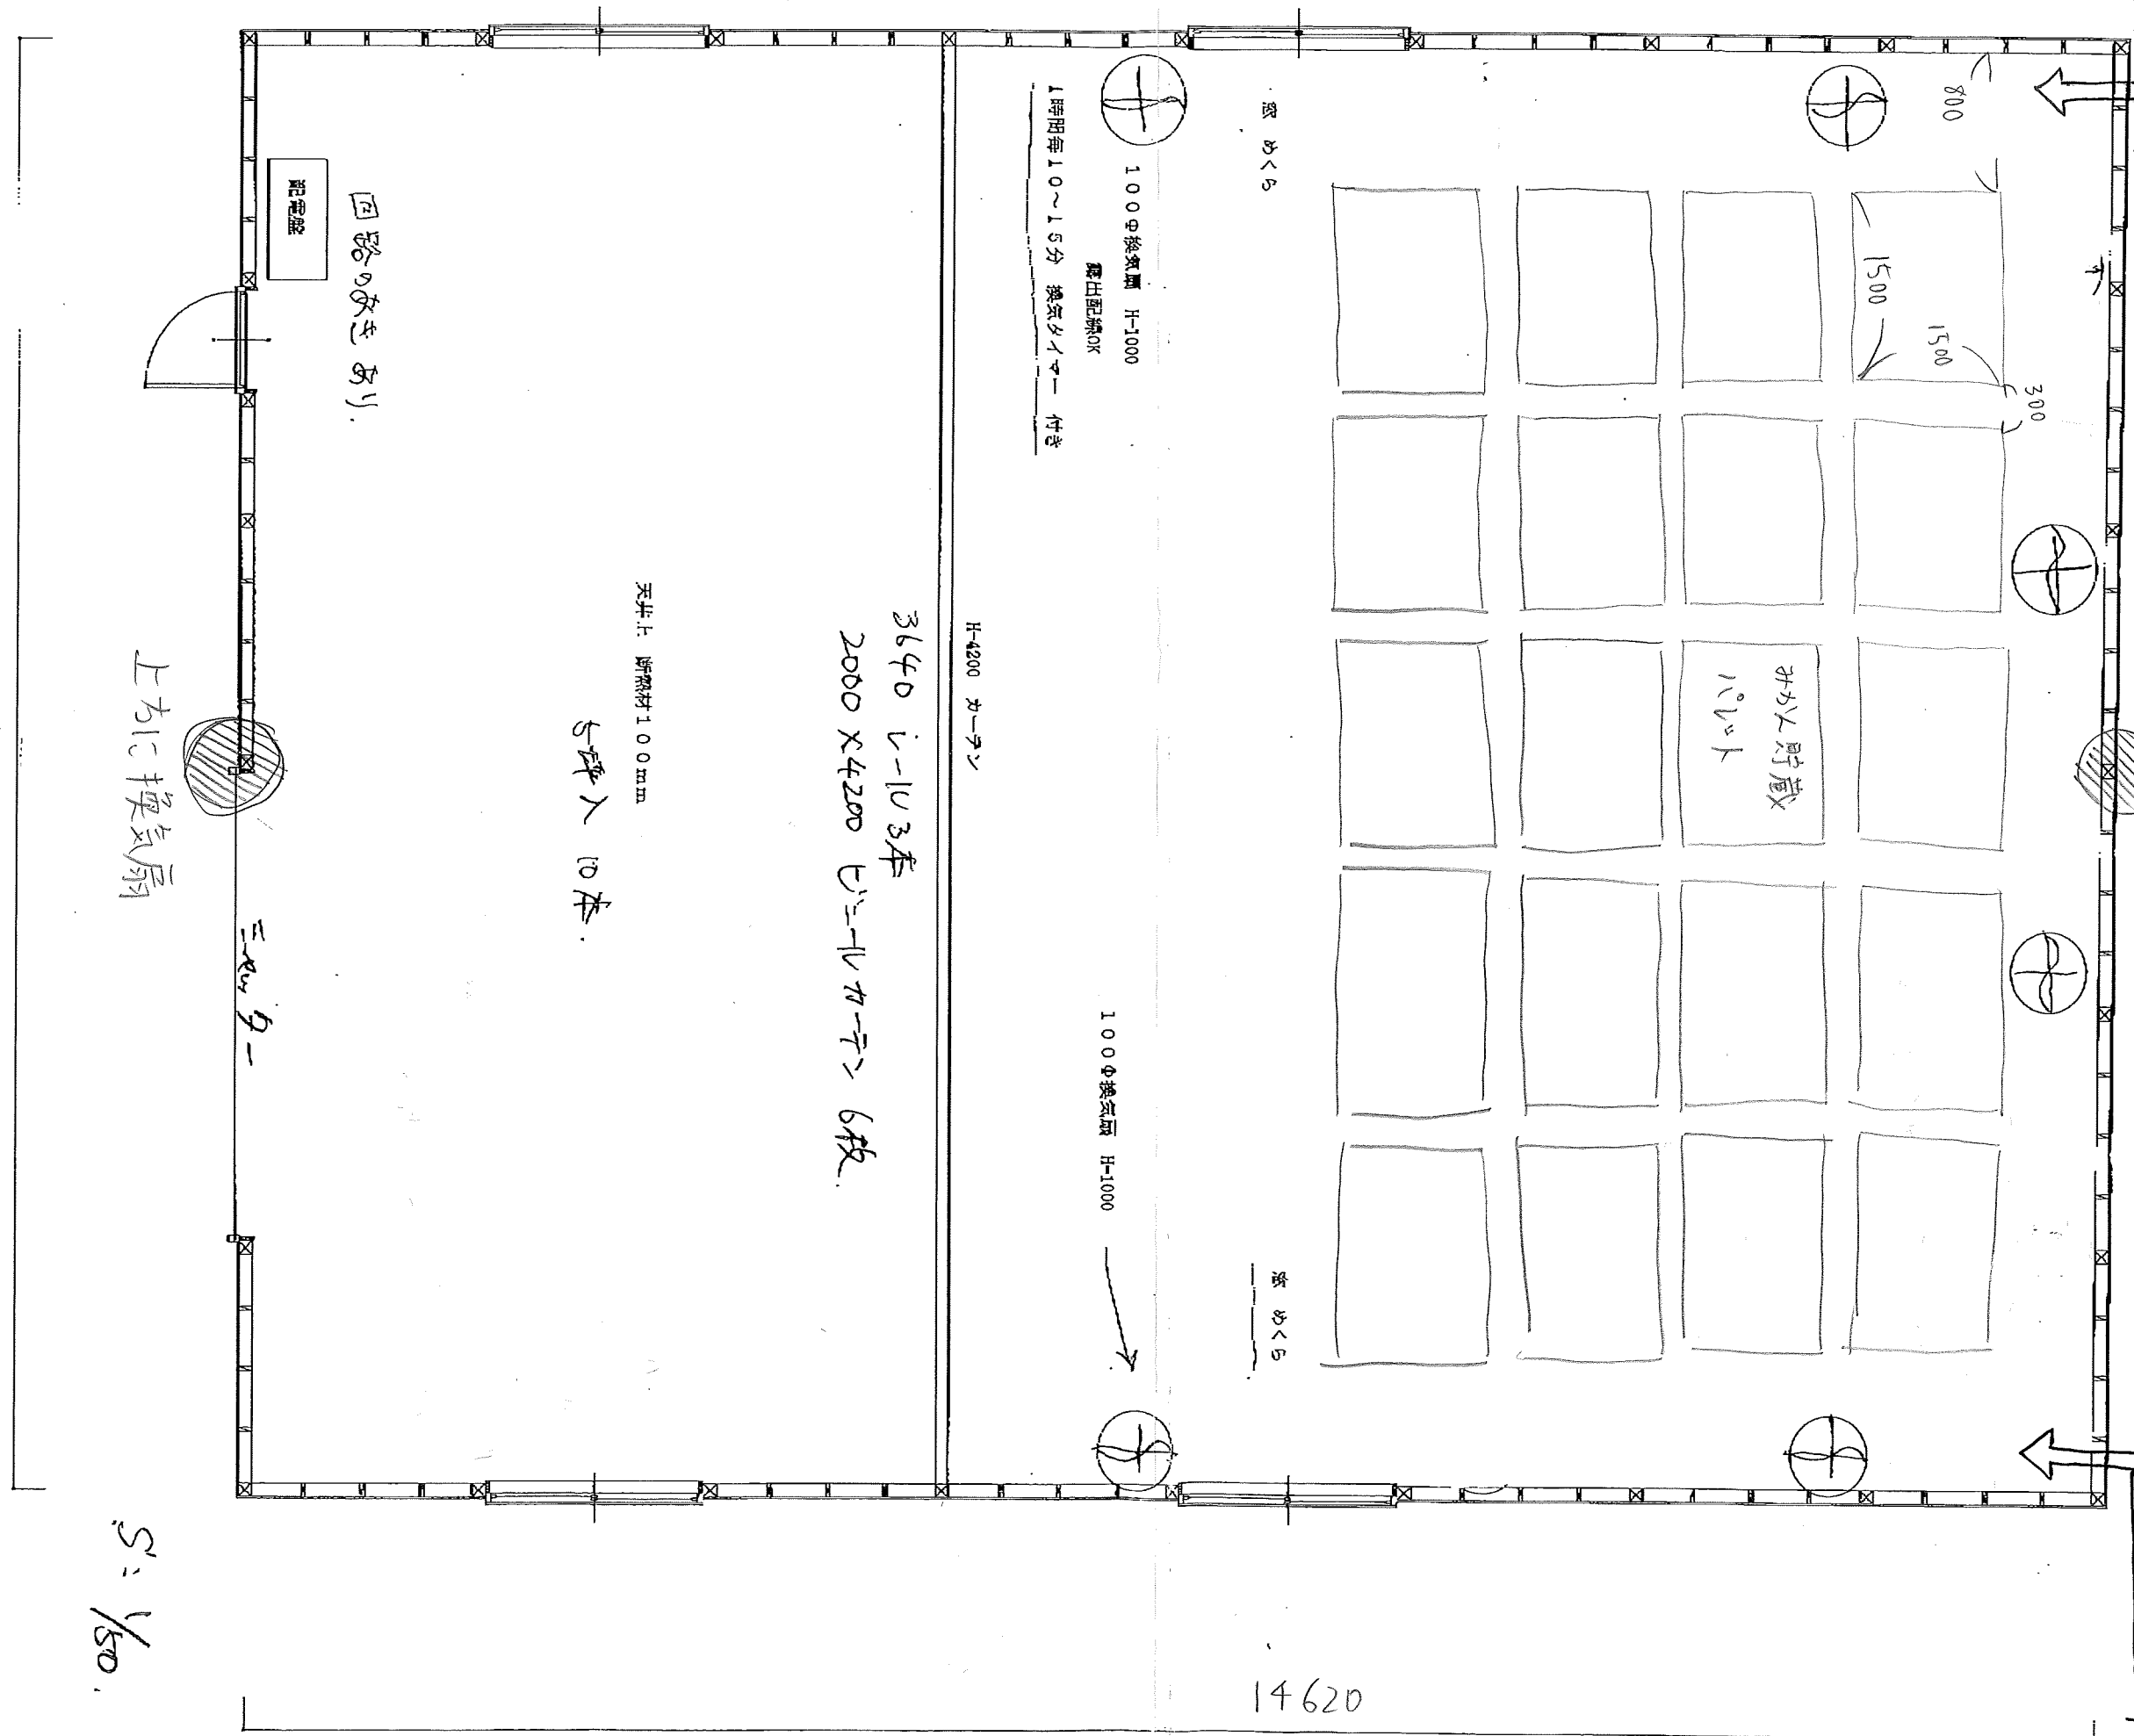

100φ換気扇 H-1000
露出配線OK
1時間毎10~15分 換気タイマー付き

H-4200 カーテン

3640 L-10 3本
2000 X 4200 ビールカートン 6枚

天井: 断熱材100mm

5坪入 10本

配電盤

回路の向きあり.

上方向換気扇

三ヶ日

S: 1/50.

10320

南明株式会社 熊切

14620